


30 サークルホール 大ホール 舞台平面図

大東市立 総合文化センター

催事名

場面

日時

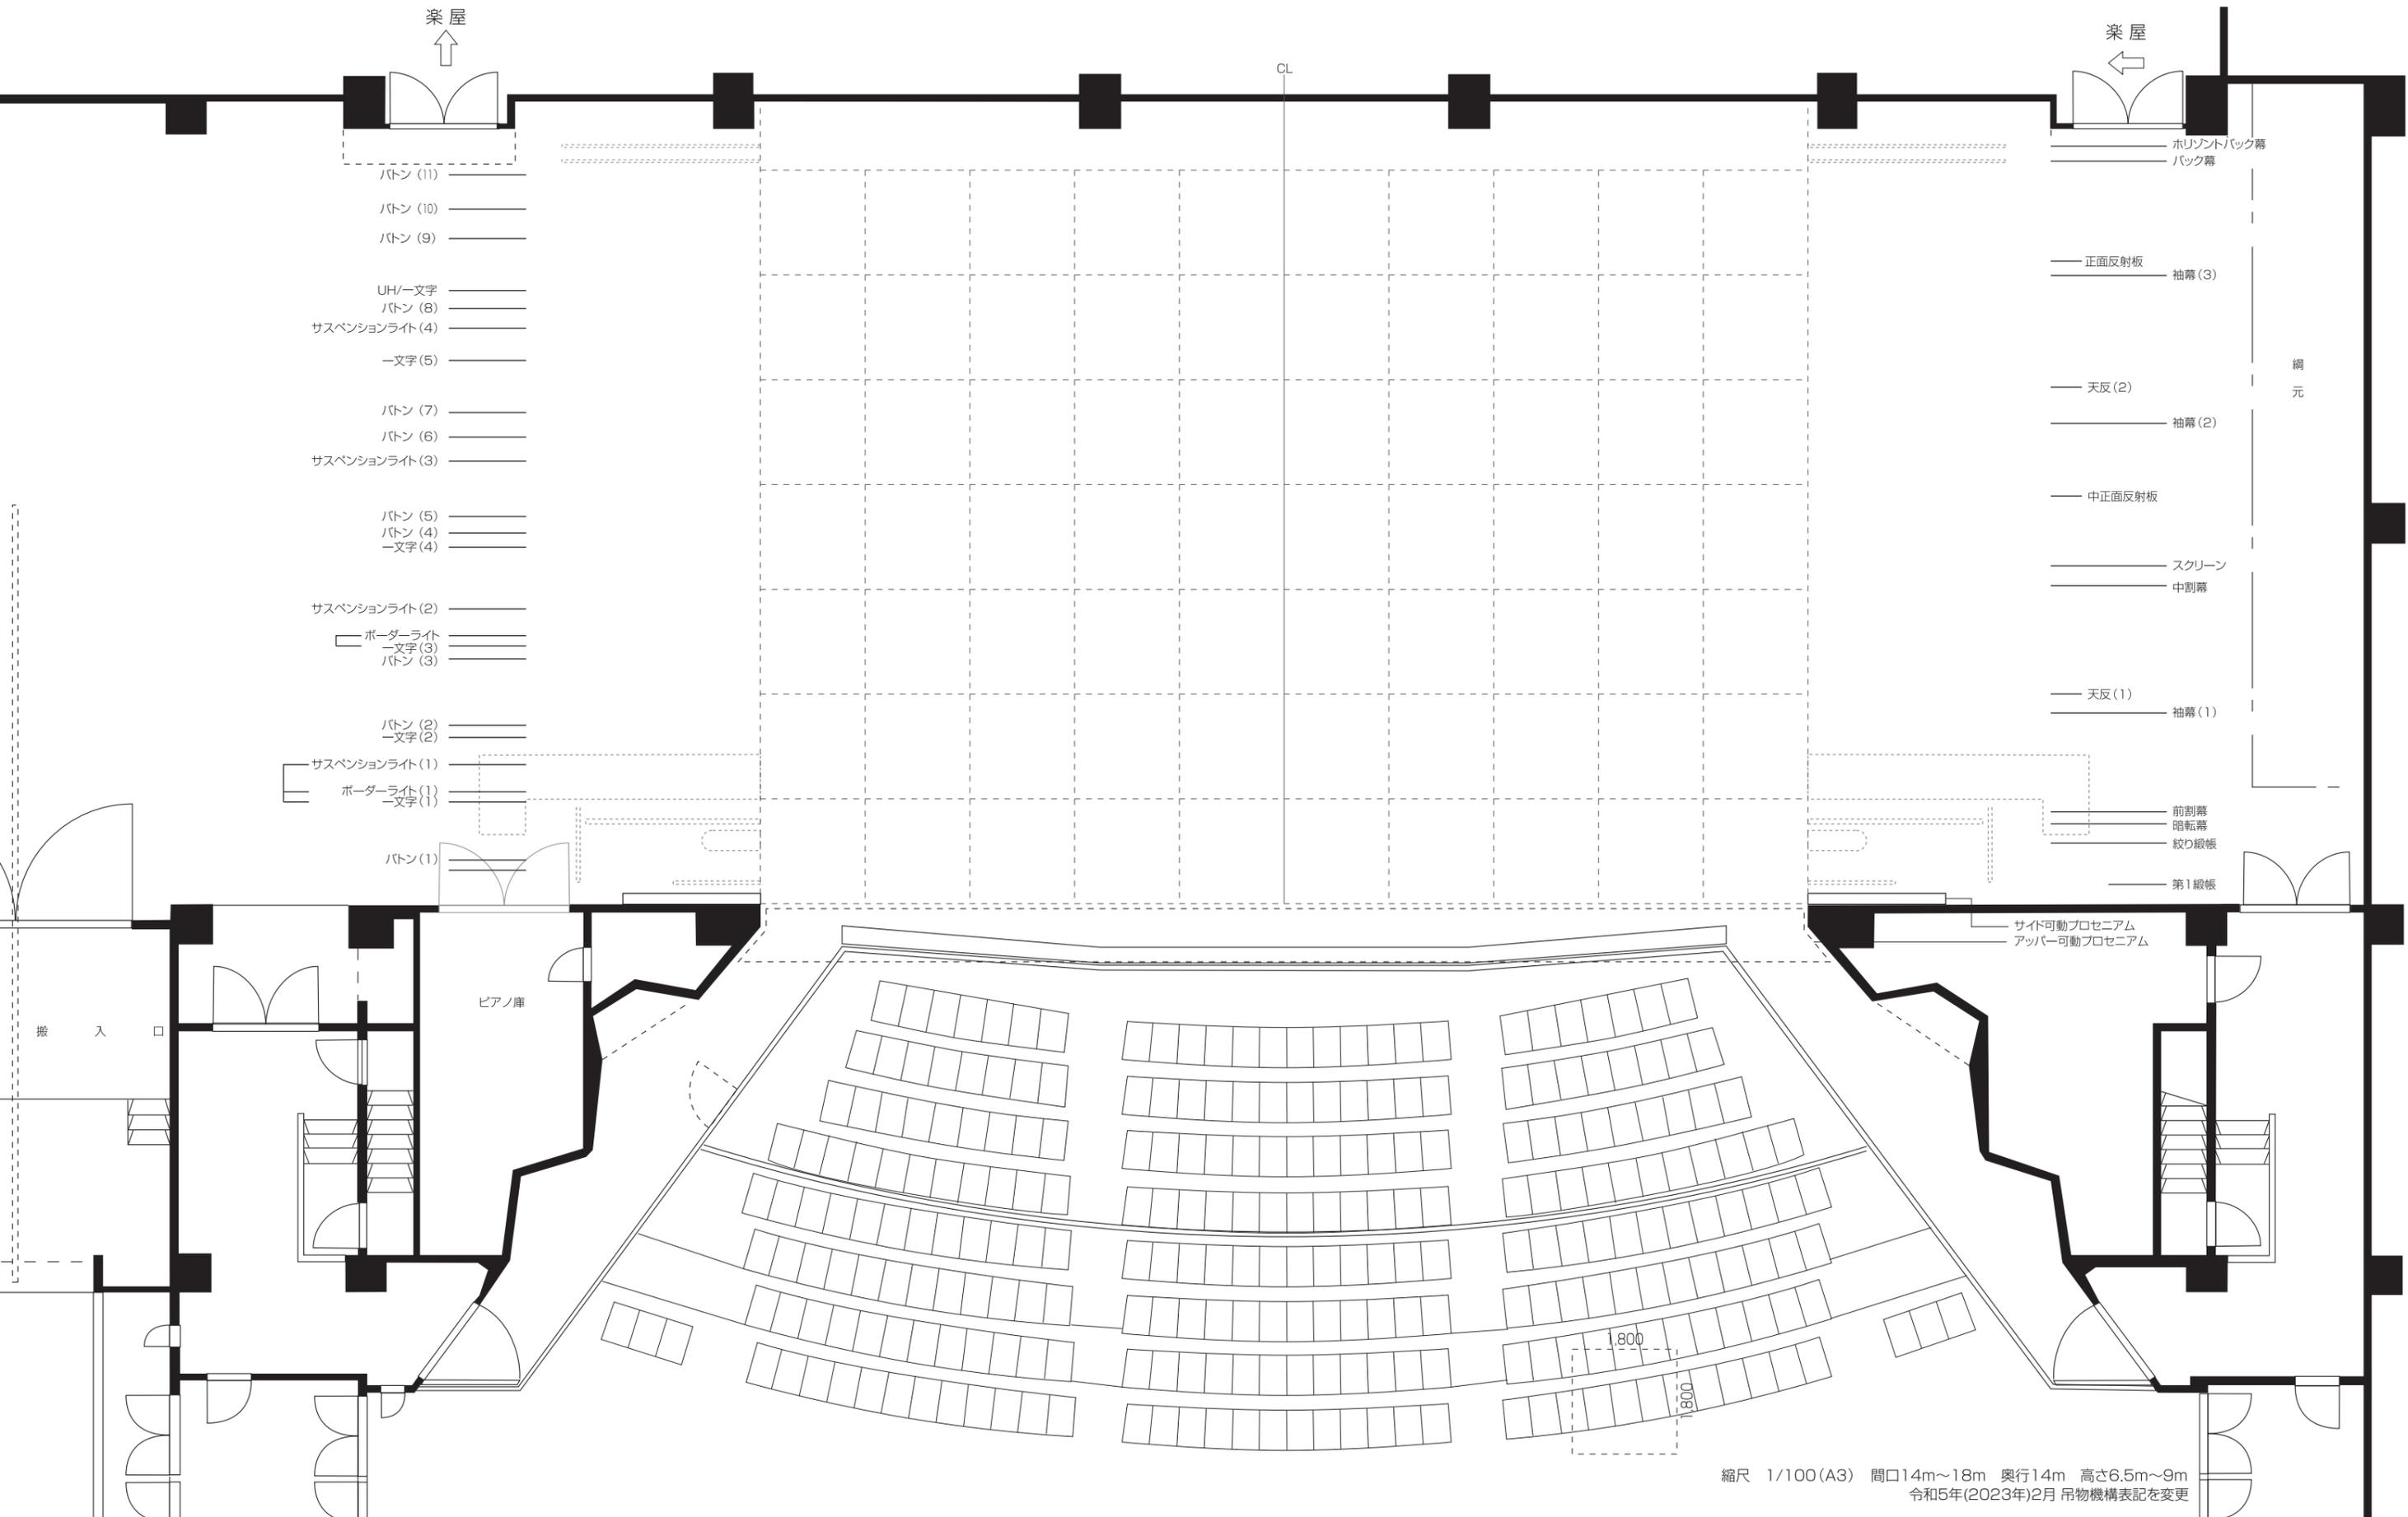

- ↑ 楽屋
- バトン (11)
- バトン (10)
- バトン (9)
- UH/一文字
- バトン (8)
- サスペンションライト (4)
- 一文字 (5)
- バトン (7)
- バトン (6)
- サスペンションライト (3)
- バトン (5)
- バトン (4)
- 一文字 (4)
- サスペンションライト (2)
- ポーターライト
- 一文字 (3)
- バトン (3)
- バトン (2)
- 一文字 (2)
- サスペンションライト (1)
- ポーターライト (1)
- 一文字 (1)
- バトン (1)

- ← 楽屋
- 水平バック幕
- バック幕
- 正面反射板
- 袖幕 (3)
- 天反 (2)
- 袖幕 (2)
- 中正面反射板
- スクリーン
- 中割幕
- 天反 (1)
- 袖幕 (1)
- 前割幕
- 暗転幕
- 絞り縦板
- 第1縦板
- サイド可動プロセニアム
- アッパー可動プロセニアム

網元

搬入口

ピアノ庫

1.800
1.800